


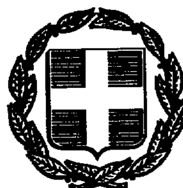

ΕΦΗΜΕΡΙΣ ΤΗΣ ΚΥΒΕΡΝΗΣΕΩΣ

ΤΗΣ ΕΛΛΗΝΙΚΗΣ ΔΗΜΟΚΡΑΤΙΑΣ

ΤΕΥΧΟΣ ΤΕΤΑΡΤΟ

Αρ. Φύλλου **989**

14 Νοεμβρίου 1997

ΠΕΡΙΕΧΟΜΕΝΑ

ΑΝΑΔΑΣΩΣΕΙΣ

ΑΠΟΦΑΣΕΙΣ

Αριθ. 2926 (1)

Κήρυξη αναδασωτέας έκτασης 9,5 στρεμμάτων στη θέση «Πολυζέϊκα» περιφέρειας Κοιν. Αερινού Νομού Μαγνησίας.

Ο Δ/ΝΤΗΣ ΔΑΣΩΝ Ν. ΜΑΓΝΗΣΙΑΣ

Έχοντας υπόψη:

1. Τις διατάξεις του Ν. 3200/55 περί διοικητικής αποκέντρωσης, όπως τροποποιήθηκε και συμπληρώθηκε μεταγενέστερα με το Ν.Δ. 532/70.

2. Τις διατάξεις του άρθρου 117 παρ. 3 του Συντάγματος.

3. Τις διατάξεις του Ν. 998/79 «περί προστασίας δασών κ.λπ.» και ειδικότερα:

α) Του άρθρου 41 παρ. 1.

β) Του άρθρου 38 παρ. 1.

4. Τις διαταγές του Υπουργείου Γεωργίας:

α) 160417/1180/8.7.80.

β) 182447/3049/24.9.80.

5. Την αριθ. 5819/23.10.97 πρόταση του Δασαρχείου Βόλου, με την οποία προτείνεται η κήρυξη της έκτασης που αναφέρεται στο θέμα ως αναδασωτέας.

6. Του Ν. 2503/30.5.97 «περί διοίκησης, αποκέντρωσης, στελέχωσης της Περιφέρειας κ.ά. διατάξεις».

7. Την αριθ. 2155/29.8.97 απόφαση του Γενικού Γραμματέα της Περιφέρειας Θεσσαλίας, περί εξουσιοδοτήσεως των Δ/ντών Δασών των Νομών της Περιφέρειας να υπογράφουν με εντολή του αποφάσεις για την κήρυξη αναδασωτέων εκτάσεων, αποφασίζουμε:

Κηρύσσουμε αναδασωτέα με σκοπό τη διατήρηση του χαρακτήρα της ως δασικής έκτασης και την αποκατάσταση με φυσική αναγέννηση της βλάστησης που κάηκε, την δημόσια έκταση με δασικό χαρακτήρα, εμβαδού 9,5 στρεμμ., που βρίσκεται στη θέση «Πολυζέϊκα» περιφέρειας Κοινότητας Αερινού και προσδιορίζεται από τα στοιχεία Α, Β, Γ, Δ, Ε, Ζ, Α, και έχει όρια:

Ανατολικά: Δημόσια δασική έκταση.

Δυτικά: Γεωργικές καλλιέργειες.

Βόρεια: Γεωργικές καλλιέργειες.

Νότια: Δημόσια δασική έκταση,

όπως φαίνεται στο συνημμένο διάγραμμα, που αποτελεί αναπόσπαστο μέρος της απόφασης αυτής.

Η απόφαση αυτή να δημοσιευθεί στην Εφημερίδα της Κυβερνήσεως.

Βόλος, 29 Οκτωβρίου 1997

Με εντολή Γ.Γ. Περιφέρειας


Ο Δ/ντής Δασών


ΕΥΣΤ. ΣΤΑΘΑΡΑΚΟΣ

ΠΕΡΙΦΕΡΕΙΑ ΘΕΣΣΑΛΙΑΣ
ΓΕΝ. Δ/ΝΣΗ ΠΕΡΙΦΕΡΕΙΑΣ
Δ/ΝΣΗ ΔΑΣΩΝ ΜΑΓΝΗΣΙΑΣ
ΔΑΣΑΡΧΕΙΟ ΒΟΛΟΥ
ΔΗΜΟΣ:
ΚΟΙΝΟΤΗΤΑ: Αερινό
ΘΕΣΗ: Πολυξέικα
Έκταση που κάηκε: Ε=9,5 στρ.

Αριθμός στην .2926/97 Αποφάσεις Δ/νσης Δασών Μαγνησίας
ΣΧΕΔΙΑΓΡΑΜΜΑ
της έκτασης που κάηκε την 7/10/1997
Κλίμακα 1:5.000


Χάρτης προσανατολισμού Βόλου
κλίμακας 1:50.000

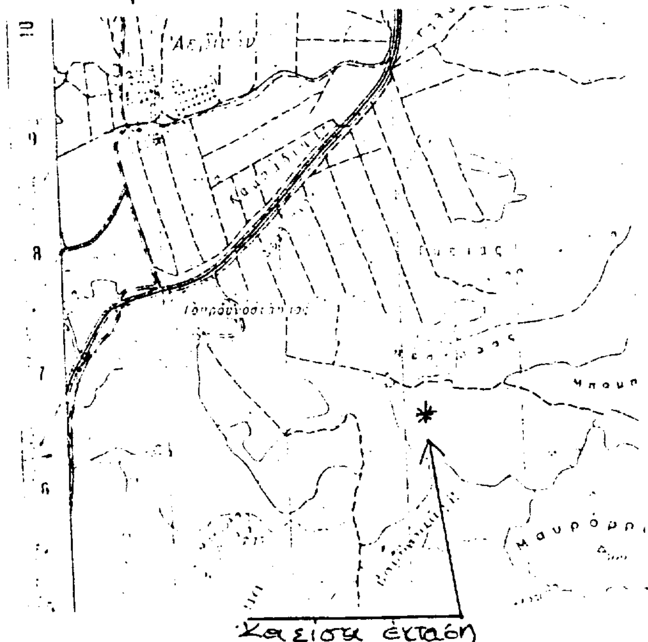

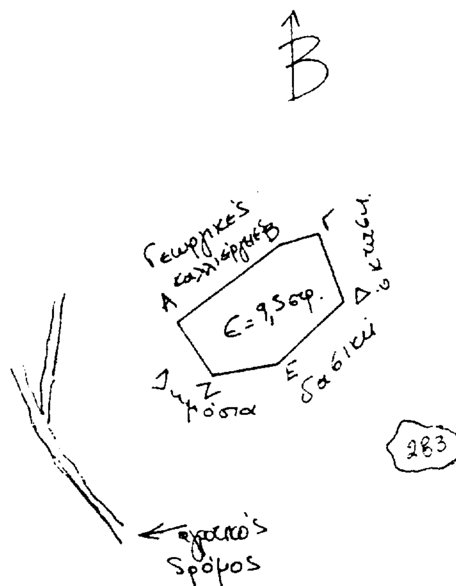

Βόλος: 21 - 10 - 1997
Η συντάξασα
Περλέρου Ανδούλα
Δασοπόνος

ΘΕΩΡΗΘΗΚΕ
Βόλος 23-10-1997
Ο Δασάρχης
Νικηφόρος Αντωνιάδης
Δασολόγος

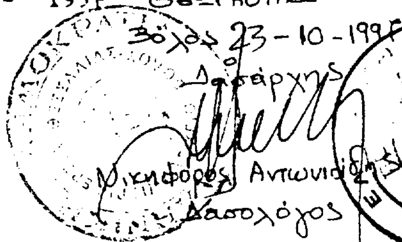

ΕΓΚΡΙΝΕΤΑΙ
Βόλος 29-10-1997
Ε.Γ.Γ.Π.Θ.
Ο Δ/ντής Δασών
Ευστάθιος Σταδαράκος
Δασολόγος

ΑΠΠΑΛΛΟΤΡΙΩΣΕΙΣ

ΑΠΟΦΑΣΕΙΣ

Αριθ. 1100021/6969/0010 (2)

Αναγκαστική απαλλοτρίωση έκτασης για την ανέγερση διδακτηρίου του 6ου Νηπιαγωγείου Αγ. Δημητρίου.

ΟΙ ΥΠΟΥΡΓΟΙ
ΟΙΚΟΝΟΜΙΚΩΝ ΚΑΙ
ΕΘΝΙΚΗΣ ΠΑΙΔΕΙΑΣ ΚΑΙ ΘΡΗΣΚΕΥΜΑΤΩΝ

Έχοντας υπόψη:

1. Τις διατάξεις του Ν. Δ/τος 797/1971 «περί αναγκαστικών απαλλοτριώσεων», σε συνδυασμό με τις διατάξεις του Β. Δ/τος 139/1971 «περί της αρμοδιότητος των Νομαρχών προς κήρυξιν αναγκαστικών τινών απαλλοτριώσεων».

2. Τις διατάξεις του άρθρου 17 του Α.Ν. 627/1968 «περί Οργανισμού Σχολικών Κτιρίων», σε συνδυασμό με τις διατάξεις του Ν. 513/1976.

3. Το από 5.3.1996 απόσπασμα πρακτικού από τη συνεδρίαση με αριθ. 1968/5.6.1996 του Διοικητικού Συμβουλίου του Οργανισμού Σχολικών Κτιρίων.

4. Το από 29.11.1995 πρακτικό καταλληλότητας της απαλλοτριούμενης έκτασης, που καταρτίστηκε από την κατά Νόμο Επιτροπή.

5. Την 1107147/1239/0006Α/4.10.1996 (ΦΕΚ 922/Β'/7.10.1996) κοινή απόφαση του Πρωθυπουργού και του Υπουργού Οικονομικών, σχετικά με την ανάθεση αρμοδιοτήτων στους Υφυπουργούς Οικονομικών, αποφασίζουμε:

Κηρύσσουμε την αναγκαστική απαλλοτρίωση, για λόγους δημόσιας ωφέλειας και ειδικότερα για την ανέγερση διδακτηρίου του 6ου Νηπιαγωγείου Αγ. Δημητρίου έκτασης συνολικού εμβαδού 900 μ2, που βρίσκεται στην περιοχή του Δήμου Αγ. Δημητρίου και επί της οδού Μενελάου 74 (Ο.Τ. 590) και εικονίζεται με κλίμακα 1:200 και με στοιχεία Α-Β-Γ-Δ-Α στο από Μαρτίου 1996 και με αριθμό 1165 κτηματολογικό διάγραμμα, που αποτελεί ακριβές αντίγραφο από το σχέδιο της Τεχνικής Υπ. του Δήμου Αγίου Δημητρίου και στον επ' αυτού κτηματολογικό πίνακα τα οποία έχει θεωρήσει ο Προϊστάμενος της Διεύθυνσης Γηπέδων του Οργανισμού Σχολικών Κτιρίων Γεώργιος Μορφόπουλος.

Στην έκταση που απαλλοτριώνεται προβάλλει δικαιώματα κυριότητας ο Ιωάννης Καράμπαμπας.

Η απαλλοτρίωση κηρύσσεται υπέρ και με δαπάνη του Οργανισμού Σχολικών Κτιρίων.

Η απόφαση αυτή να δημοσιευθεί στην Εφημερίδα της Κυβερνήσεως.

Αθήνα, 23 Οκτωβρίου 1997

ΟΙ ΥΠΟΥΡΓΟΙ

ΥΦΥΠ. ΟΙΚΟΝΟΜΙΚΩΝ
Γ. ΔΡΥΣ

ΕΘΝ. ΠΑΙΔΕΙΑΣ & ΘΡΗΣΚΕΥΜΑΤΩΝ
Γ. ΑΡΣΕΝΗΣ

Αριθ. 1101882/7116/Β0010 (3)

Καθορισμός των οριογραμμών αιγιαλού-παραλίας στην περιοχή του Νομού Καβάλας στη θέση «ΠΑΛΗΟ».

Ο ΥΠΟΥΡΓΟΣ ΟΙΚΟΝΟΜΙΚΩΝ

Έχοντας υπόψη:

1. Τις διατάξεις των άρθρων 1 μέχρι 7 του Α.Ν. 2344 «περί αιγιαλού και παραλίας», όπως τροποποιήθηκαν και συμπληρώθηκαν και ισχύουν μέχρι σήμερα.

2. Την διάταξη του άρθρου 100 Π.Δ/τος 284/88 «περί Οργανισμού της κεντρικής Υπηρεσίας του Υπουργείου Οικονομικών».

3. Τις διατάξεις του άρθρου 1 της παραγρ. 1 του Ν. 3200/55 (ΦΕΚ 97/Α'/1955) «περί διοικητικής αποκέντρωσης», σε συνδυασμό με τις διατάξεις του από 28.6.1955 Β. Δ/τος περί εξαίρεσης από τις κατά το άρθρο 1 παράγρ. 1 του Ν. 3200/55 αρμοδιότητας των Νομαρχών αντικειμένων τινών αρμοδιότητας του Υπουργού Οικονομικών του Β. Δ/τος 704/1970 και του άρθρου 1 παράγρ. 5 του Π. Δ/τος 71/25.2.84 σχετικά με την μεταβίβαση αρμοδιοτήτων του Υπουργού Οικονομικών και στις Περιφερειακές Αρχές διανομαρχιακού επιπέδου.

4) Τις διατάξεις του άρθρου 19 παράγρ. 5α του Ν. 2344/95, με τις οποίες αντικαταστάθηκε η παράγρ. 6 του άρθρου 52 του Ν. 2218/94 (όπως αυτή είχε αντικατασταθεί με την παράγρ. 7 του άρθρου 4 του Ν. 2240/94) και του Ν. 2399/27.5.1996 που καταργήθηκε ο Περ/κός Δ/ντής και οι αρμοδιότητές του ασκούνται από τον Αναπληρωτή Περ/κό Δ/ντή.

5. Την από 14.4.1997 έκθεση της Επιτροπής καθορισμού των ορίων αιγιαλού-παραλίας με την οποία καθορίστηκαν τα όρια του αιγιαλού-παραλίας στην περιοχή Παλιό Καβάλας και το από Μάρτιο 1997 τοπογραφικό και υψομετρικό διάγραμμα με κλίμακα 1:500, συνταχθέν από τον Πολιτικό Μηχανικό Κακουλίδη Αναστάσιο, που ελέγχθηκε για την ακρίβεια της αποτύπωσης από τον Τοπογράφο Μηχανικό με σύμβαση της ΔΤΥΝ Καβάλας Καραβά Θωμά στις 13.4.1997 και θεωρήθηκε από την Τεχνική Υπηρεσία Δήμων και Κοινοτήτων Ν. Καβάλας στις 13.5.1997 και συνοδεύει την προαναφερόμενη έκθεση της Επιτροπής καθορισμού των ορίων αιγιαλού-παραλίας.

6. Την σύμφωνη γνώμη του ΓΕΝ που διατυπώθηκε στο αριθ. 544.5/452/97/21.7.1977 έγγραφό του.

7. Την αριθ. 1087903/1481/0006Β/28.8.97 απόφαση του Υπ. Οικονομικών «μεταβίβαση αρμοδιοτήτων του Υπ. Οικονομικών στους Προϊστ/νους των Περ/κών υπηρεσιών του Υπ. Οικονομικών», αποφασίζουμε:

Επικυρώνουμε την από 14.4.1997 έκθεση της Επιτροπής καθορισμού των ορίων αιγιαλού-παραλίας, καθώς και το από τον Μάρτιο 1997 τοπογραφικό διάγραμμα που την συνοδεύει, το οποίο συντάχθηκε από τον Πολιτικό Μηχανικό Κακουλίδη Αναστάσιο, με κλίμακα 1:500 και θεωρήθηκε από την ΤΥΔ Ν. Καβάλας επί του οποίου η πιο πάνω επιτροπή καθόρισε: α) Την οριογραφή του αιγιαλού δι' ερυθράς συνεχούς πολυγωνικής γραμμής 1-2-3-4...9 της οποίας οι κορυφές εξασφαλίζονται από τα σταθερά σημεία Π1-Π2...Π9 και οι συντεταγμένες αναγράφονται στο διάγραμμα. β) Την οριογραμμή της παραλίας δια κίτρινης συνεχούς πολυγωνικής γραμμής 1'-2'...9' της οποίας οι κορυφές εξασφαλίζονται από τα σταθερά σημεία Π1-Π2...Π9 και οι συντεταγμένες αναγράφονται στο διάγραμμα.

Η παρούσα απόφασή μας με την έκθεση και το διάγραμμα που προαναφέρονται να δημοσιευθούν στην Εφημερίδα της Κυβερνήσεως.

Αθήνα, 29 Οκτωβρίου 1997

Με εντολή Υπουργού

Ο Γεν. Δ/ντής Δημ. Περ/σίας και Εθν. Κληρ/των

ΠΑΝ. ΠΙΛΑΤΗΣ

ΕΚΘΕΣΗ

Επιτροπής καθορισμού ορίων αιγιαλού-παραλίας (άρθρο 100 του Π.Δ. 284/88) για τον καθορισμό των οριογραμμών αιγιαλού-παραλίας σε περιοχή του Νομού Καβάλας στη θέση «ΠΑΛΙΟ» ενδιαφερόμενος Δ.Ε.Υ.Α.Κ.

Στην Καβάλα σήμερα στις 14.4.1997 οι υπογεγραμμένοι:

1) Ιλτσος Γεώργιος, Προϊστάμενος Κτηματικής Υπηρεσίας Νομ. Καβάλας.

2) Φλώρος Δημήτριος, αναπληρωτής Προϊστ/νου Τ.Υ.Δ.Κ. λόγω κωλύματος.

3) Παπαχρήστου Ευστάθ., αναπληρωτής Λιμενάρχη Καβάλας λόγω κωλύματος.

αποτελούντες την Επιτροπή καθορισμού των ορίων αιγιαλού-παραλίας δυνάμει του άρθρου 100 του Π.Δ. 284/88 και της αριθ. 78/17.2.92 απόφασης Νομάρχη (παράγρ. 1 άρθρ. 89 του Π.Δ. 284/88 συγκληθείσα διά της αριθ. 273/7.4.1997 του Προέδρου αυτής μεταβήκαμε επιτόπου στην προαναφερόμενη περιοχή στις 14.4.1997.

Λαμβάνοντας υπόψη:

1. Την από 21.3.1997 αίτηση του ενδιαφερομένου καθώς και το από Μάρτιο 97 τοπογραφικό και υψομετρικό διάγραμμα σε ένα (1) φύλλο πινακίδας, σε κλίμακα 1:500, συνταχθέν από τον Πολ/κό Μηχ/κό Κακουλίδη Αναστάσιο, που ελέγχθηκε για την ακρίβεια της αποτύπωσης από τον Τοπ/φο Μηχ/κό με σύμβαση της Δ.Τ.Υ.Ν. Καβάλας Καραβά Θωμά στις 13.4.1997 και θεωρήθηκε από την Τ.Υ.Δ.Κ. Καβάλας στις 13.5.1997.

2) Τις σχετικές διατάξεις του Α.Ν. 2344/40, όπως αυτός τροποποιήθηκε και την σχετική σ' αυτόν δικαστηριακή και διοικητική νομολογία.

3) Την από την επιτόπια μετάβαση σχηματισθείσα αντίληψη για το πλάτος της βρεχομένης ζώνης ξηράς και των λοιπών συναφών στοιχείων, ήτοι:

α) Η περιγραφή της μορφολογίας της περιοχής συνίσταται ως εξής:

Το έδαφος, καθ' όλο το μήκος της ακτής είναι βραχώδες με μεγάλες και απότομες κλίσεις καθώς και υψομετρικές διαφορές ενώ υπάρχει πυκνή βλάστηση από διαφόρους θάμνους και ελαιόδενδρα.

Στην παραπάνω περιοχή δεν υπάρχουν ενδείξεις ότι έχουν γίνει προσχώσεις, και ως εκ τούτου δεν υφίσταται παλαιός αιγιαλός.

β) Η υφισταμένη σήμερα ακτογραμμή έχει διαμορφωθεί χωρίς προσχώσεις και δεν έχουν εκτελεσθεί τεχνικά έργα.

γ) Η θάλασσα είναι ισοβαθής από 0.00-0,50 μ. και σε απόσταση 0.00-50.00 μ. από την ακτή, χωρίς να παρουσιάζει ξέρες και υφάλους.

δ) Παλίρροιες και θαλάσσια ρεύματα τα φυσιολογικά της θάλασσας της περιοχής.

ε) Η διεύθυνση των ανέμων είναι όλων των διευθύνσεων εντάσεως 8-9BF, αποφασίζουμε:

1. Καθορίζουμε στο παραπάνω τοπογραφικό διάγραμμα:

α) Την οριογραμμή του αιγιαλού δια ερυθράς συνεχούς πολυγωνικής γραμμής 1,2...9 της οποίας οι κορυφές εξασφαλίζονται από τα σταθερά σημεία βραχόσημα Π1,Π2...Π9 και των οποίων οι συντεταγμένες αναγράφονται στο διάγραμμα.


β) Την οριογραμμή της παραλίας δια κίτρινης συνεχούς πολυγωνικής γραμμής 1',2'...9', της οποίας οι κορυφές εξασφαλίζονται από τα σταθερά σημεία βραχόσημα Π1,Π2...Π9 και των οποίων οι συντεταγμένες αναγράφονται στο διάγραμμα.

2. Αποφαίνεται ότι δεν υφίσταται παλαιός αιγιαλός.


3. Καθορίζει ζώνη παραλίας πλάτους παντού 10.00 μ., επειδή δεν εξυπηρετούνται οι σκοποί της παραγρ. 1 του άρθρου 7 του Α.Ν. 2344/40.

Η Επιτροπή

Πρόεδρος	Τα μέλη
ΙΛΤΣΟΣ ΓΕΩΡΓΙΟΣ	ΦΛΩΡΟΣ ΔΗΜΗΤΡΙΟΣ
	ΠΑΠΑΧΡΗΣΤΟΥ ΕΥΣΤΑΘ.

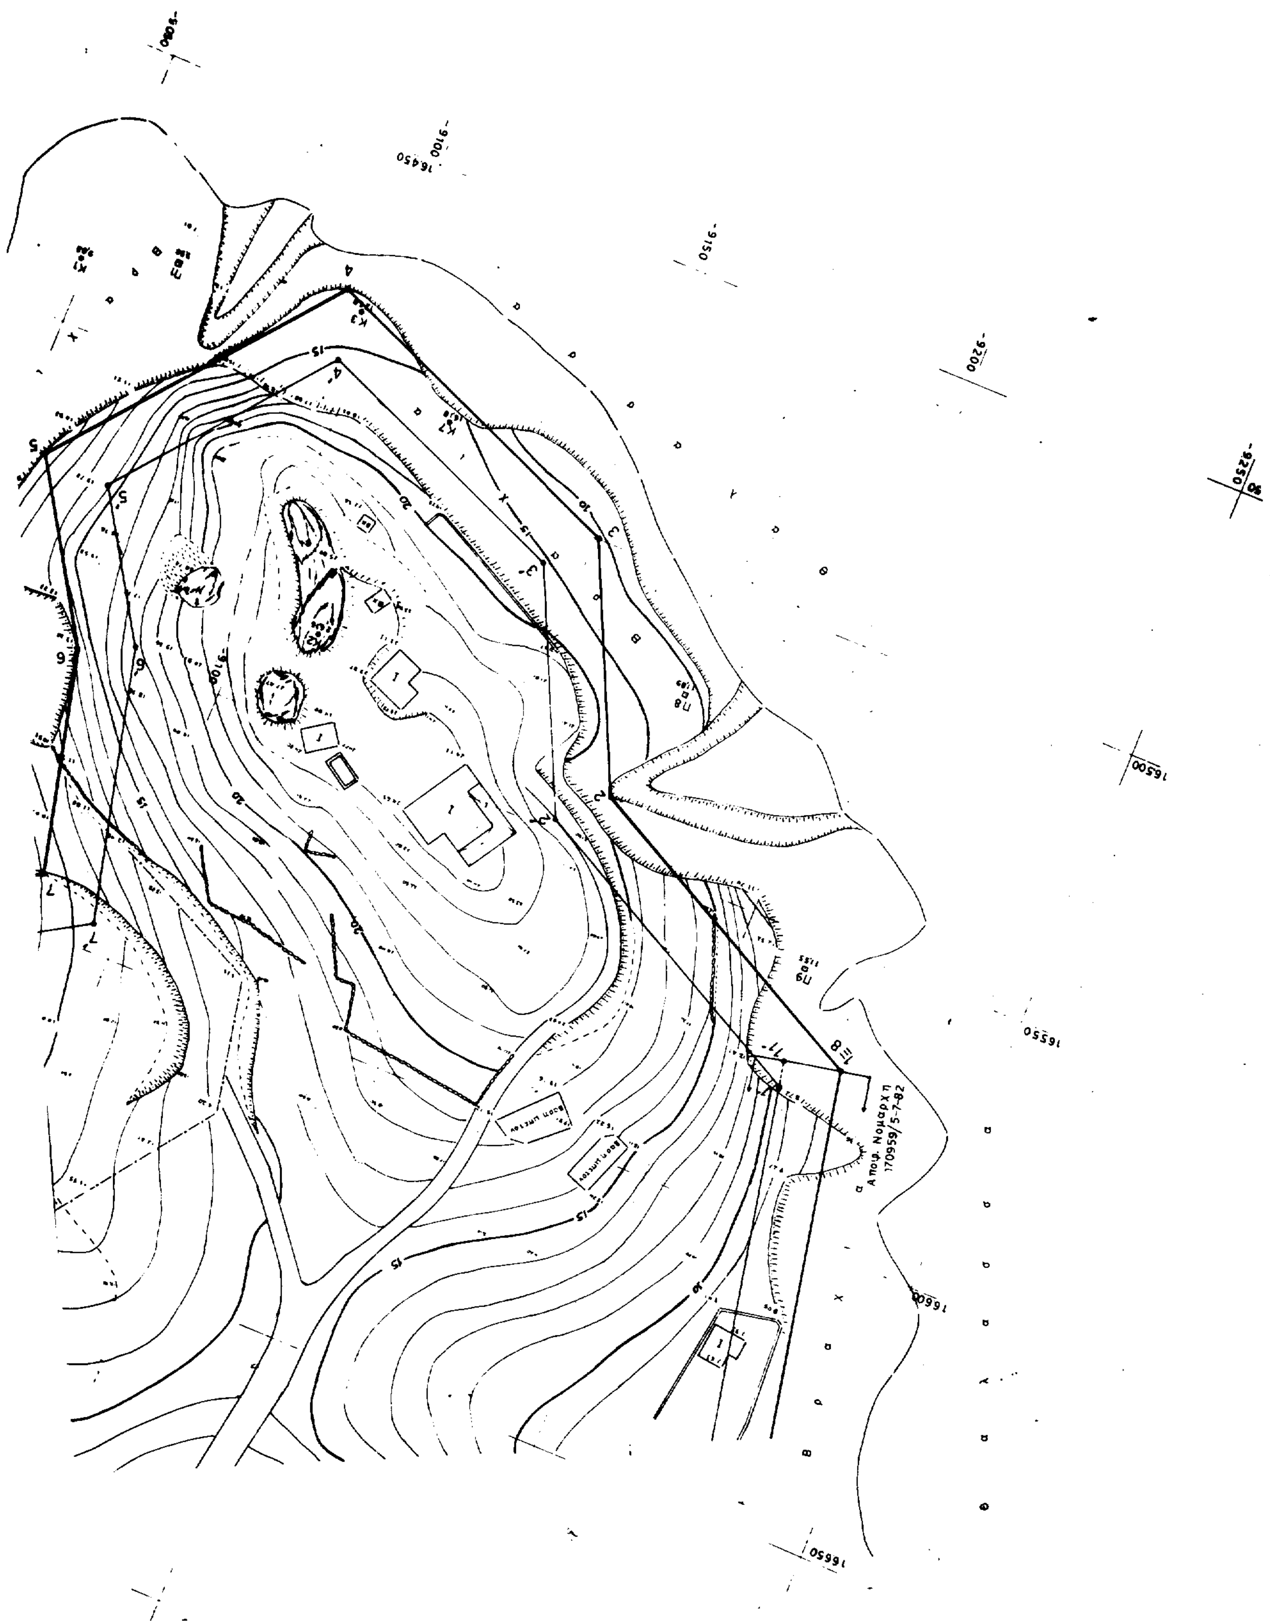

Αποφ. Νομαρχη
170959/5-7-82

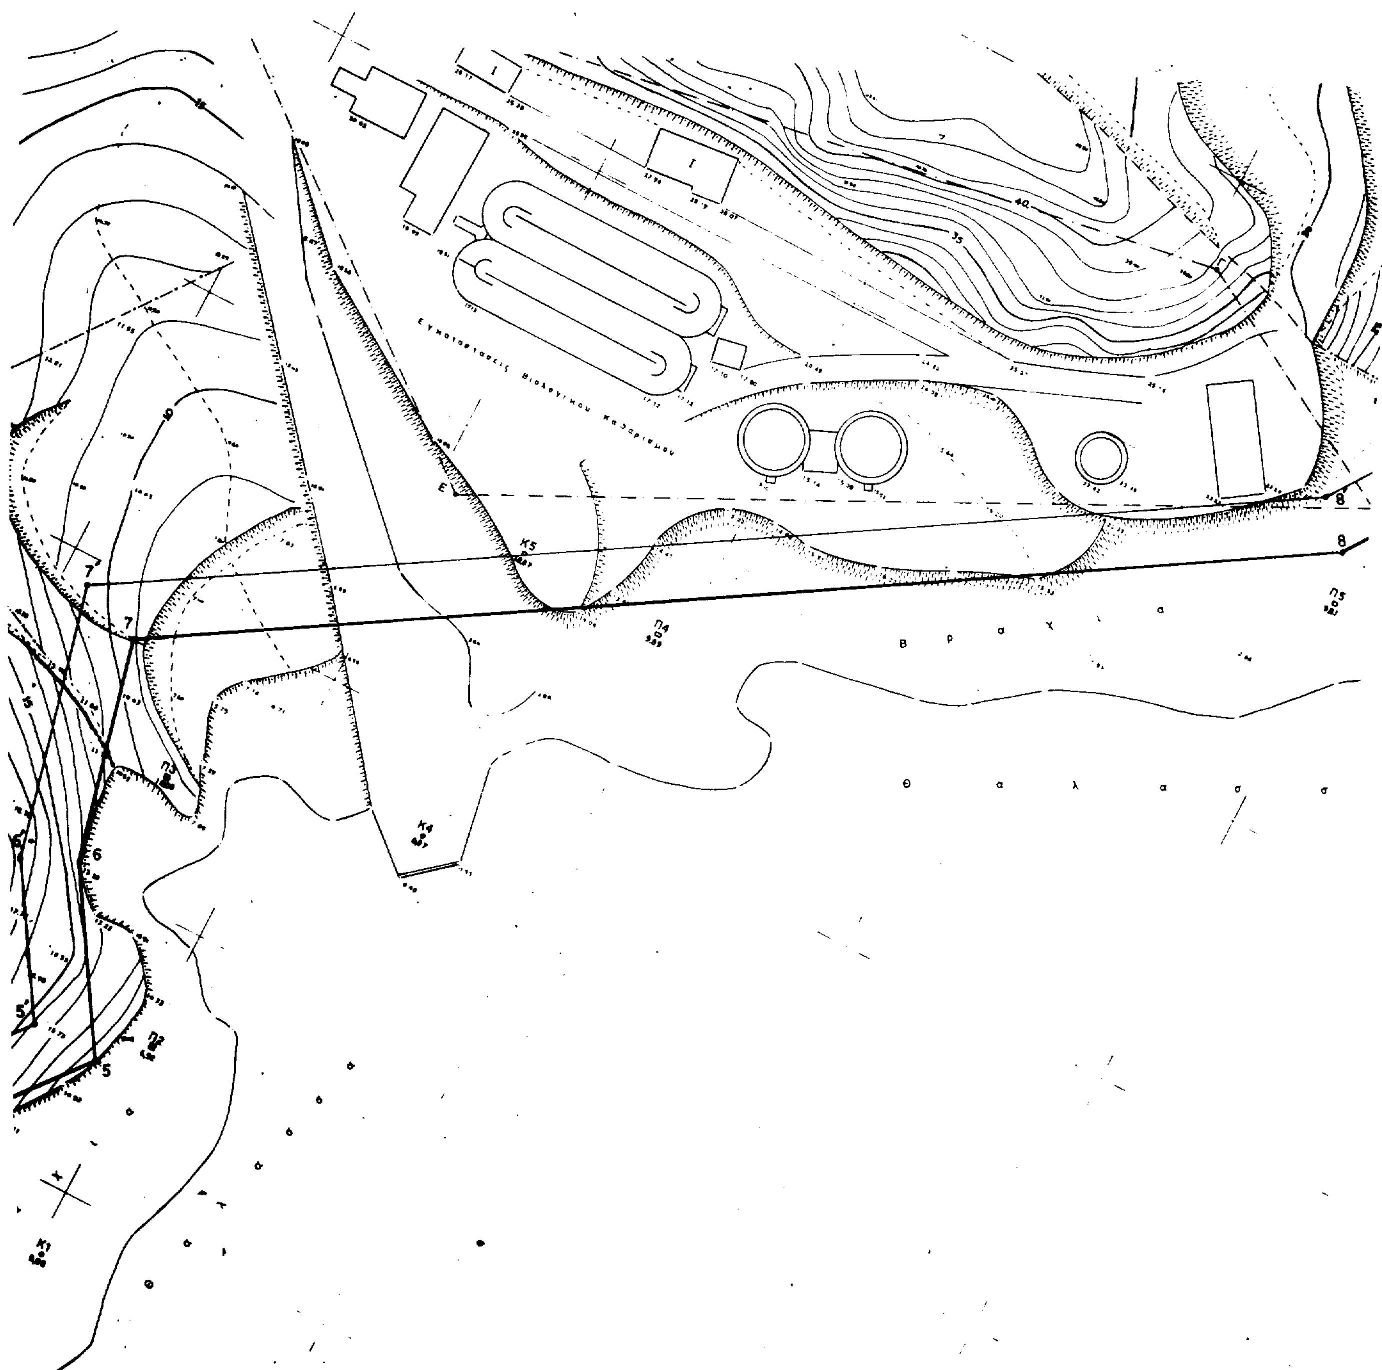

Β ρ α χ ι α
Θ α λ α σ σ α
Π4
Π5
Π3
Π2
Κ5
Κ4
Κ1

ΣΥΝΤΕΤΑΓΜ. ΚΟΡΥΦΩΝ ΑΙΓΙΑΛΟΥ			ΣΥΝΤΕΤΑΓΜ. ΚΟΡΥΦΩΝ ΠΑΡΑΛΙΑΣ		
	X	Ψ		X	Ψ
´≡8	-9225,26	16569,82	1´	-9216,41	16576,42
2	-9170,20	16540,80	2´	-9162,55	16548,04
3	-9151,00	16499,90	3´	-9143,59	16507,65
4	-9094,10	16476,30	4´	-9097,11	16488,38
5	-9056,10	16522,50	5´	-9068,38	16523,32
6	-9074,40	16552,00	6´	-9083,72	16548,06
7	-9084,05	16590,55	7´	-9095,53	16595,24
8	-8904,30	16700,70	8´	-8911,27	16708,16
9	-8851,30	16775,20	9´	-8859,45	16781,00

κλιμακα 1:500 ΠΙΝΑΚΑΣ ΣΥΝΤΕΤΑΓΜΕΝΩΝ

ΚΕΝΤΡΟ Γ.Υ.Σ. Φ=40°45' L=0°45'

Ι ΤΡΙΓΩΝΟΜΕΤΡΙΚΩΝ ΣΗΜΕΙΩΝ ΕΞΑΡΤΗΣΗΣ

		X	Ψ
1	Νησακι παλιο	-11.728,20	14.691,80
2	Ιλαν Μπουρουν	-9.038,04	16.749,87


ΙΙ ΠΟΛΥΓΩΝΟΜΕΤΡΙΚΩΝ ΣΗΜΕΙΩΝ

	X	Ψ
Κ1	-9.048,75	16.488,61
Κ2	-9.111,68	16.533,67
Κ3	-9.097,09	16.478,81
Κ4	-9.023,93	16.582,93
Κ5	-9.030,90	16.634,80
Κ6	-8.777,51	16.727,77
Κ7	-9.118,61	16.490,80
Κ8	-9.412,78	16.648,37

ΙΙΙ ΣΤΑΘΕΡΩΝ ΣΗΜΕΙΩΝ ΒΡΑΧΟΣΗΜΑ

	X	Ψ
Π1	-9.064,79	16.482,69
Π2	-9.048,42	16.529,12
Π3	-9.067,73	16.571,82
Π4	-9.003,91	16.632,91
Π5	-8.901,62	16.691,94
Π6	-8.909,72	16.728,20
Π7	-8.840,66	16.744,03
Π8	-9.174,69	16.519,43
Π9	-9.211,93	16.555,60

Η Υψομετρικη εξαρτηση εγινε απο το ρεπερ του τριγωνομετρικου σημειου Ιλαν μπουρουν με απολυτο υψομετρο Η = 46,19

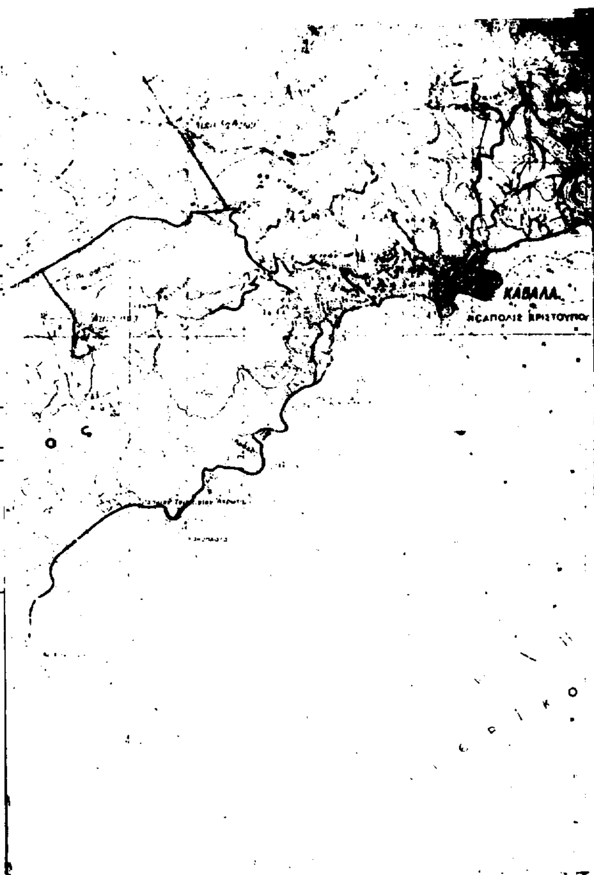

ΠΕΡΙΟΧΗ	ΠΑΛΗΟ
ΔΗΜΟΣ	ΚΑΒΑΛΑΣ
ΑΡΜΟΔΙΑ ΟΙΚΟΝΟΜΙΚΗ ΕΦΟΡΙΑ	ΚΑΒΑΛΑΣ
ΕΝΔΙΑΦΕΡΟΜΕΝΟΣ	Δ.Ε.Υ.Α.Κ.
ΤΡΙΓΩΝΟΜΕΤΡΙΚΗ ΕΞΑΡΤΗΣΗ	Κρατικο τριγωνομετρικο δικτυο Γ.Υ.Σ.
ΜΕΘΟΔΟΣ ΑΠΟΤΥΠΩΣΗΣ	ΤΑΧΥΜΕΤΡΙΑ
ΚΛΙΜΑΚΑ	1:500
ΧΡΟΝΟΛΟΓΙΑ ΑΠΟΤΥΠΩΣΗΣ	ΜΑΡΤΙΟΣ 1997

ΚΑΒΑΛΑ 13-4-1997

ΕΛΕΓΧΘΗΚΕ ΣΤΟ ΠΕΔΙΟ ΓΙΑ ΤΗΝ ΑΚΡΙΒΕΙΑ ΤΗΣ ΑΠΟΤΥΠΩΣΗΣ

Ο ΚΑΘΟΡΙΣΜΟΣ ΤΩΝ ΟΡΙΩΝ ΑΙΓΙΑΛΟΥ ΚΑΙ ΠΑΡΑΛΙΑΣ ΓΙΝΕΤΑΙ ΓΙΑ ΠΡΩΤΗ ΦΟΡΑ

ΣΥΝΟΔΕΥΕΙ ΤΗΝ ΑΠΟ 14-4-97 ΕΚΘΕΣΗ ΚΑΘΟΡΙΣΜΟΥ ΟΡΙΩΝ ΑΙΓΙΑΛΟΥ ΠΑΡΑΛΙΑΣ

Η ΕΠΙΤΡΟΠΗ

Ο ΠΡΟΕΔΡΟΣ

ΙΑΤΣΙΟΣ ΓΕΩΡΓΙΟΣ

ΤΑ ΜΕΛΗ

ΦΛΩΡΟΣ ΔΗΜΗΤΡΙΟΣ
Τοπογράφος Μηχ/κος

ΠΑΠΑΧΡΗΣΤΟΥ ΕΥΣΤΑΘΙΟΣ
Πλωτάρχης Λ.Σ.

ΘΕΩΡΗΘΗΚΕ
Καβάλα
Ο ΠΡΟΙΣΤΑΜΕΝΟΣ Τ.Υ.Δ.Κ.

ΓΕΡΟΒΑΣΙΛ…ΟΥ ΕΥΑΓ…
Αρχ/κτων …Μηχ/κος

ΔΙΑΓΡΑΜΜΑ

ΚΑΘΟΡΙΣΜΟΥ

… ΠΑΡΑΛΙΑΣ

: ΠΑΛΗΟ ΚΑΒΑΛΑΣ

: Δ.Ε.Υ.Α.Κ. ΚΑΒΑΛΑΣ
ΔΗΜΟΤΙΚΗ ΕΠΙΧΕΙΡΗΣΗ
ΥΔΡΕΥΣΗΣ ΑΠΟΧΕΤΕΥΣΗΣ

: ΚΑΚΟΥΛΙΔΗΣ ΑΝΑΣΤΑΣΙΟΣ
ΠΟΛΙΤΙΚΟΣ ΜΗΧΑΝΙΚΟΣ

ΑΠΡΙΛΙΟΣ … 7 … 1:500

ΚΑΛΛΙΓΡΑΦΗ

ΔΙΕΥΘΥΝΤΗΣ ΔΕΥΑΚ

ΑΝΑΣΤΑΣΙΟΣ ΚΑΚΟΥΛΙΔΗΣ
ΠΟΛΙΤΙΚΟΣ ΜΗΧΑΝΙΚΟΣ